















Legenda:


-  COMMISSIONE N. 1 INGRESSO "B" USCITA "B"
-  COMMISSIONE N. 2 INGRESSO "C1" USCITA "D"
-  COMMISSIONE N. 3 INGRESSO "C2" USCITA "D"
-  AULA ESAME
-  PERCORSO INGRESSO SEGNALATO A TERRA
-  PERCORSO USCITA SEGNALATO A TERRA
-  POSTAZIONE PERSONALE SCOLASTICO
-  SANIFICAZIONE CON GEL IGIENIZZANTE



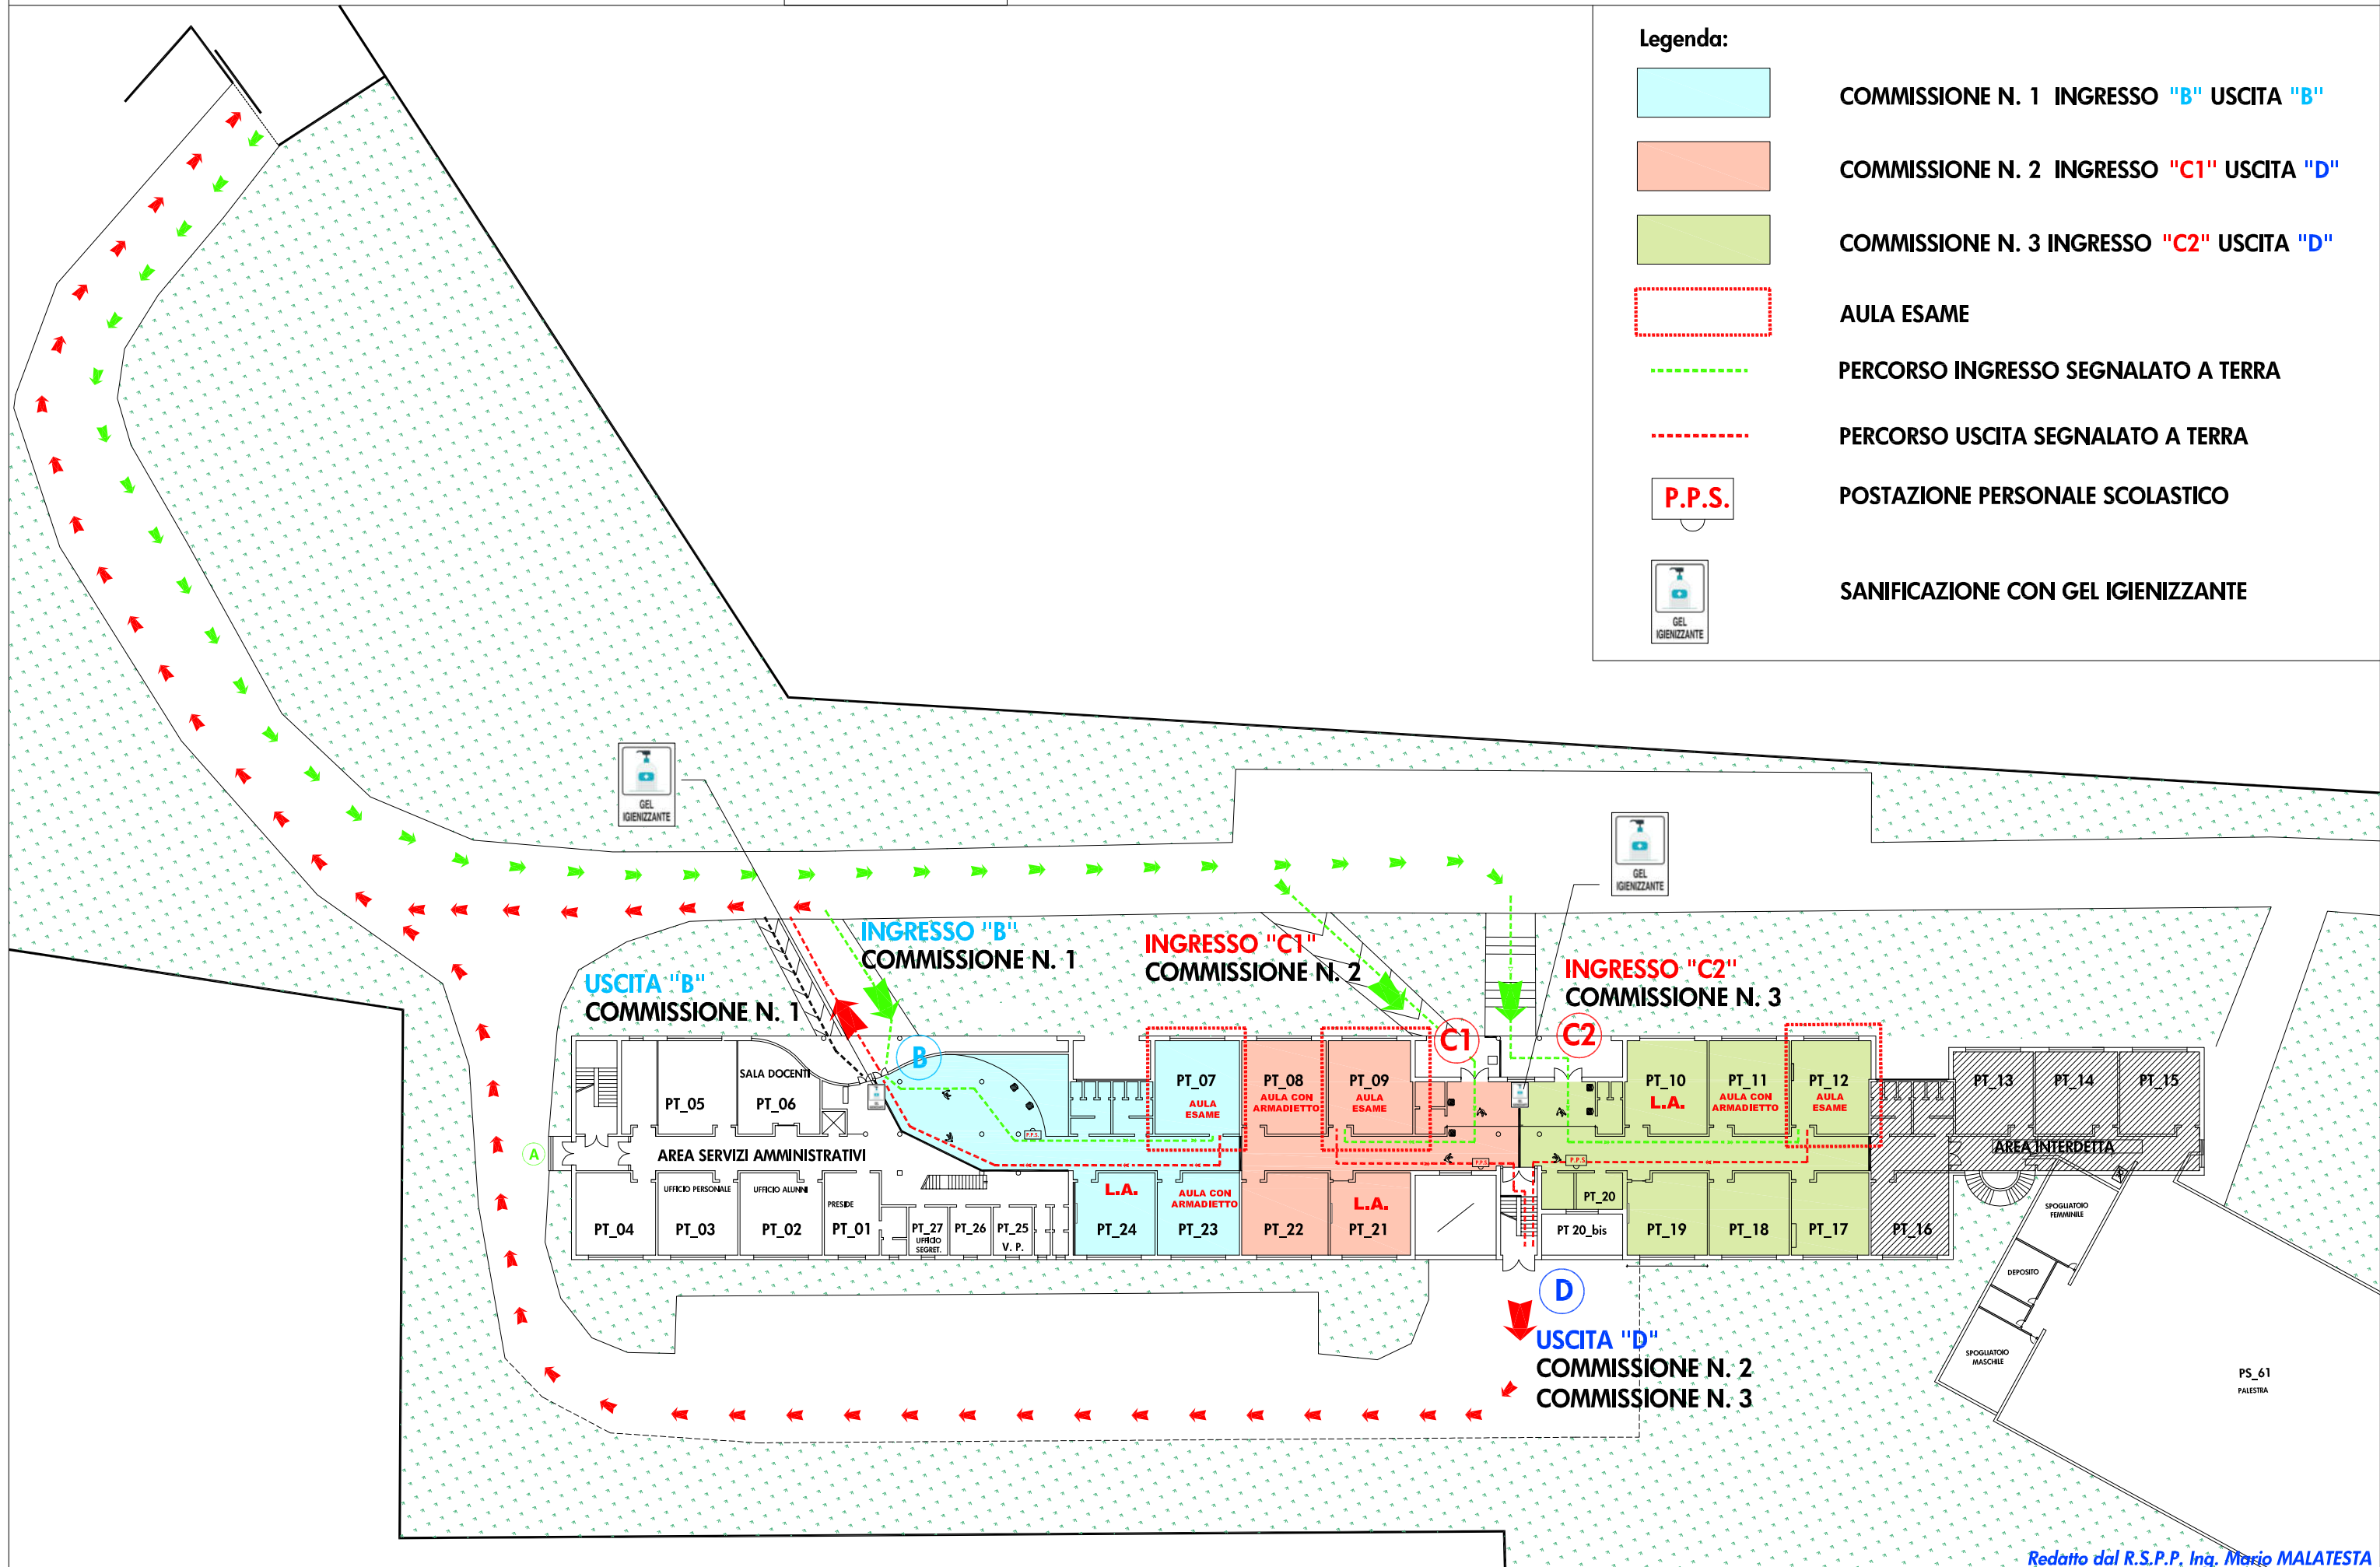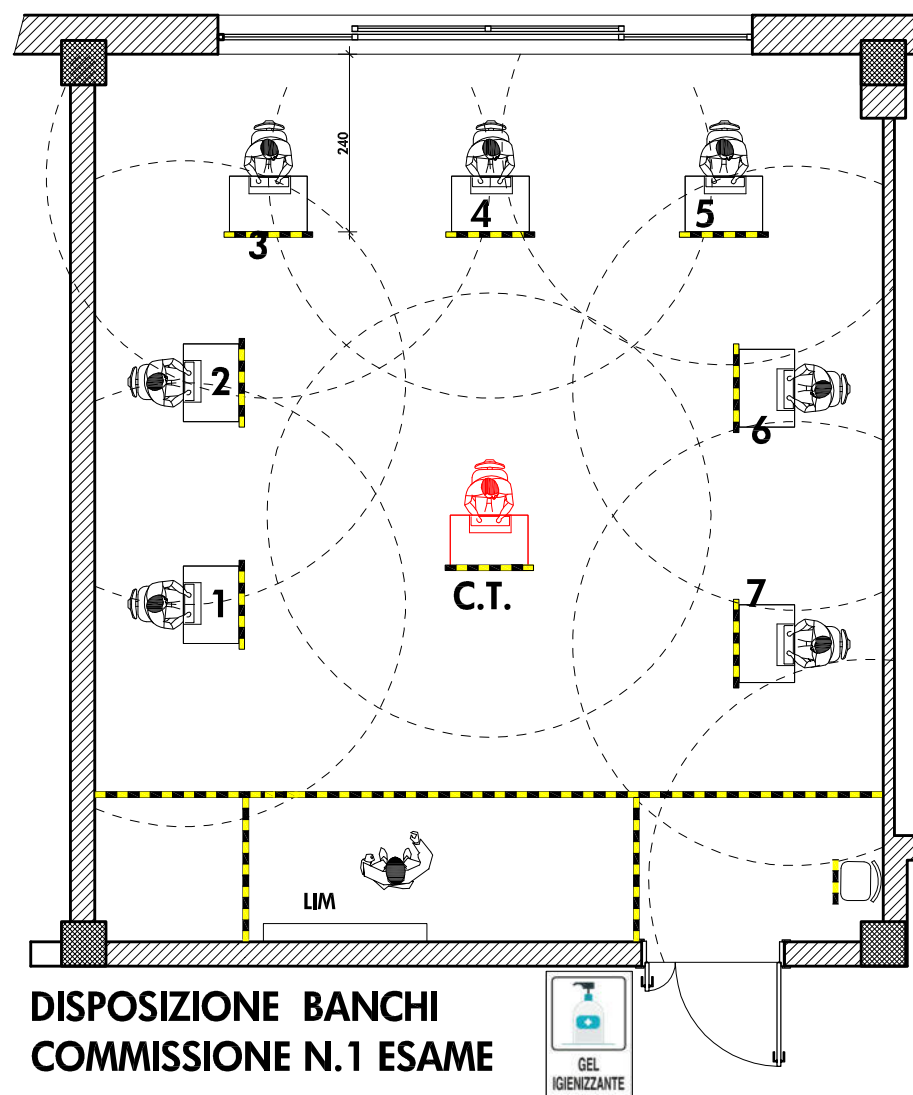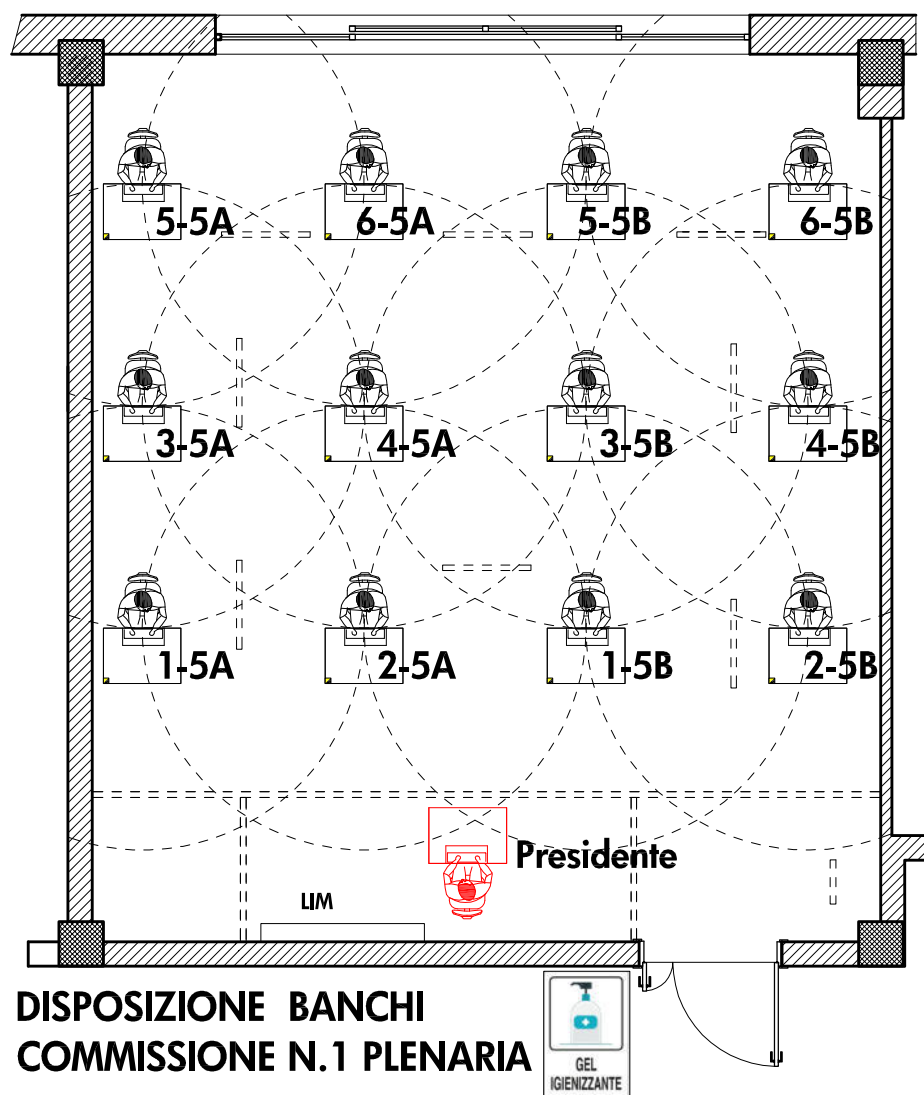


	Candidato
	Sedia per eventuale accompagnatore
	Commissario con indicazione distanziamento
	Presidente
	Eventuale Dirigente tecnico di sorveglianza
	Nastro giallo-nero Delimitazioni
	Percorso INGRESSO
	Percorso USCITA
	Locale di accoglienza

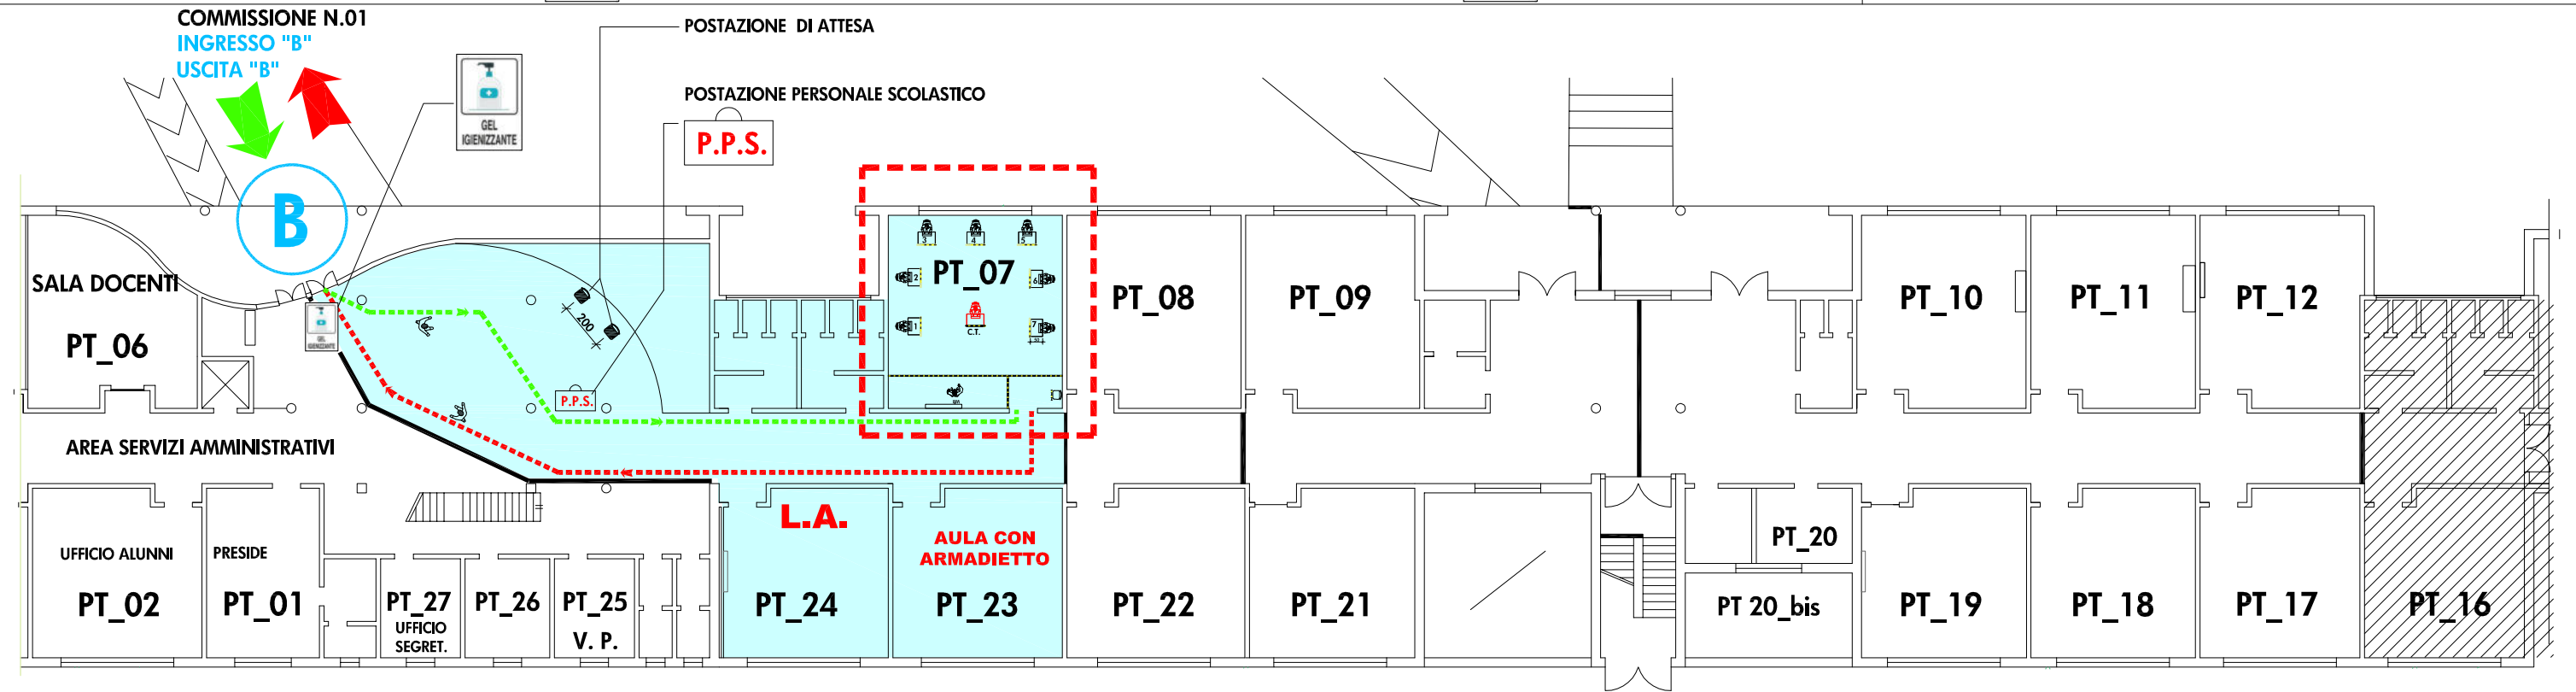

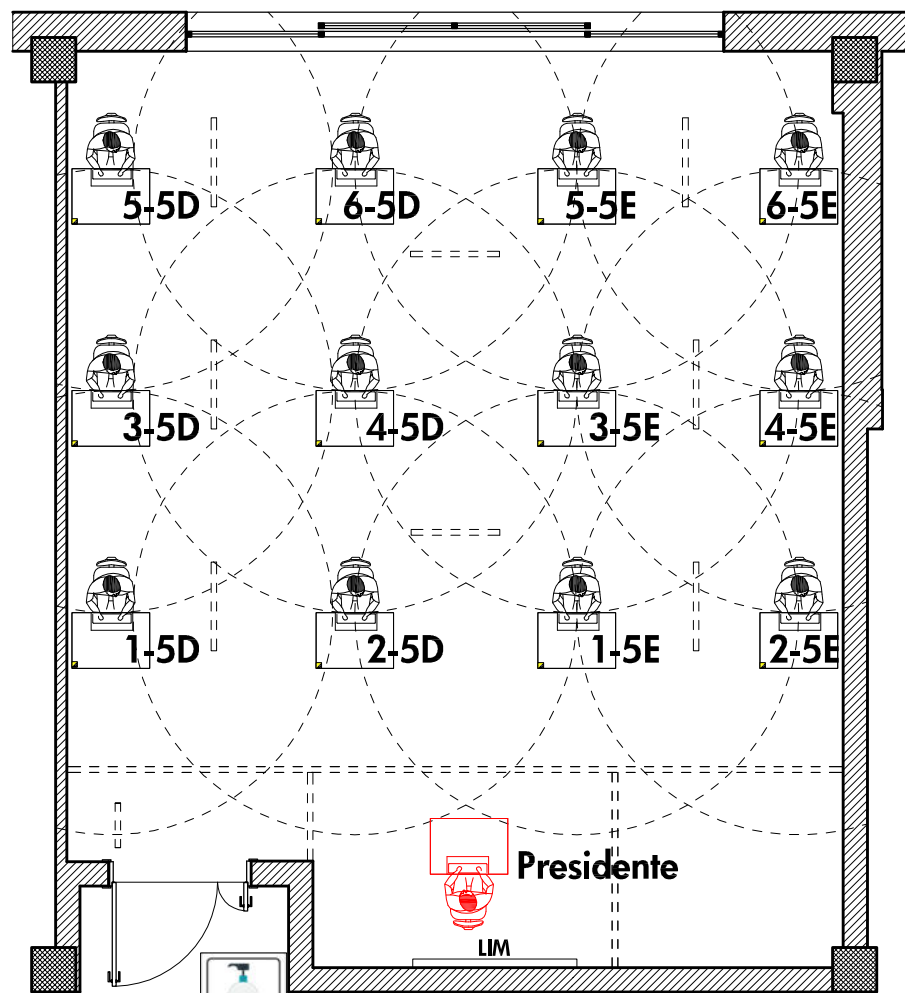




DISPOSIZIONE BANCHI
COMMISSIONE N.2 PLENARIA

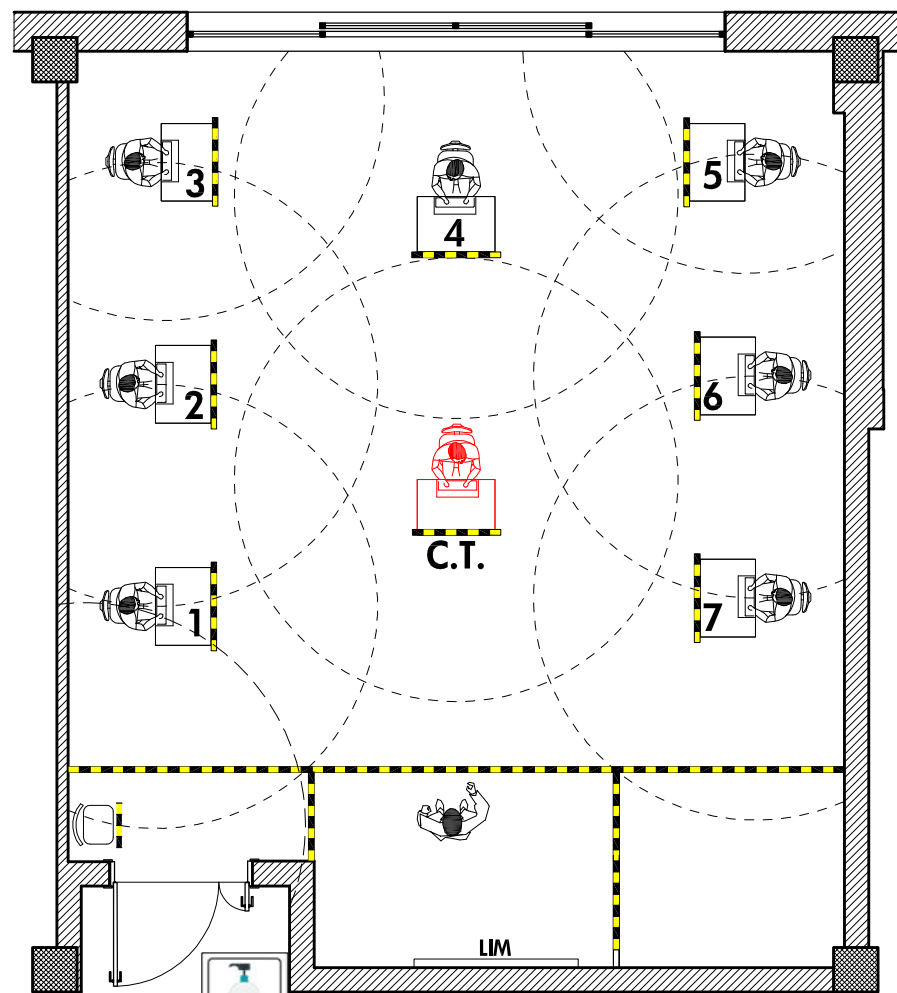


DISPOSIZIONE
COMMISSIONE N.2 ESAME



	Candidato
	Sedia per eventuale accompagnatore
	Commissario con indicazione distanziamento
	Presidente Eventuale Dirigente tecnico di sorveglianza
	Nastro giallo-nero Delimitazioni
	Percorso INGRESSO
	Percorso USCITA
	Locale di accoglienza

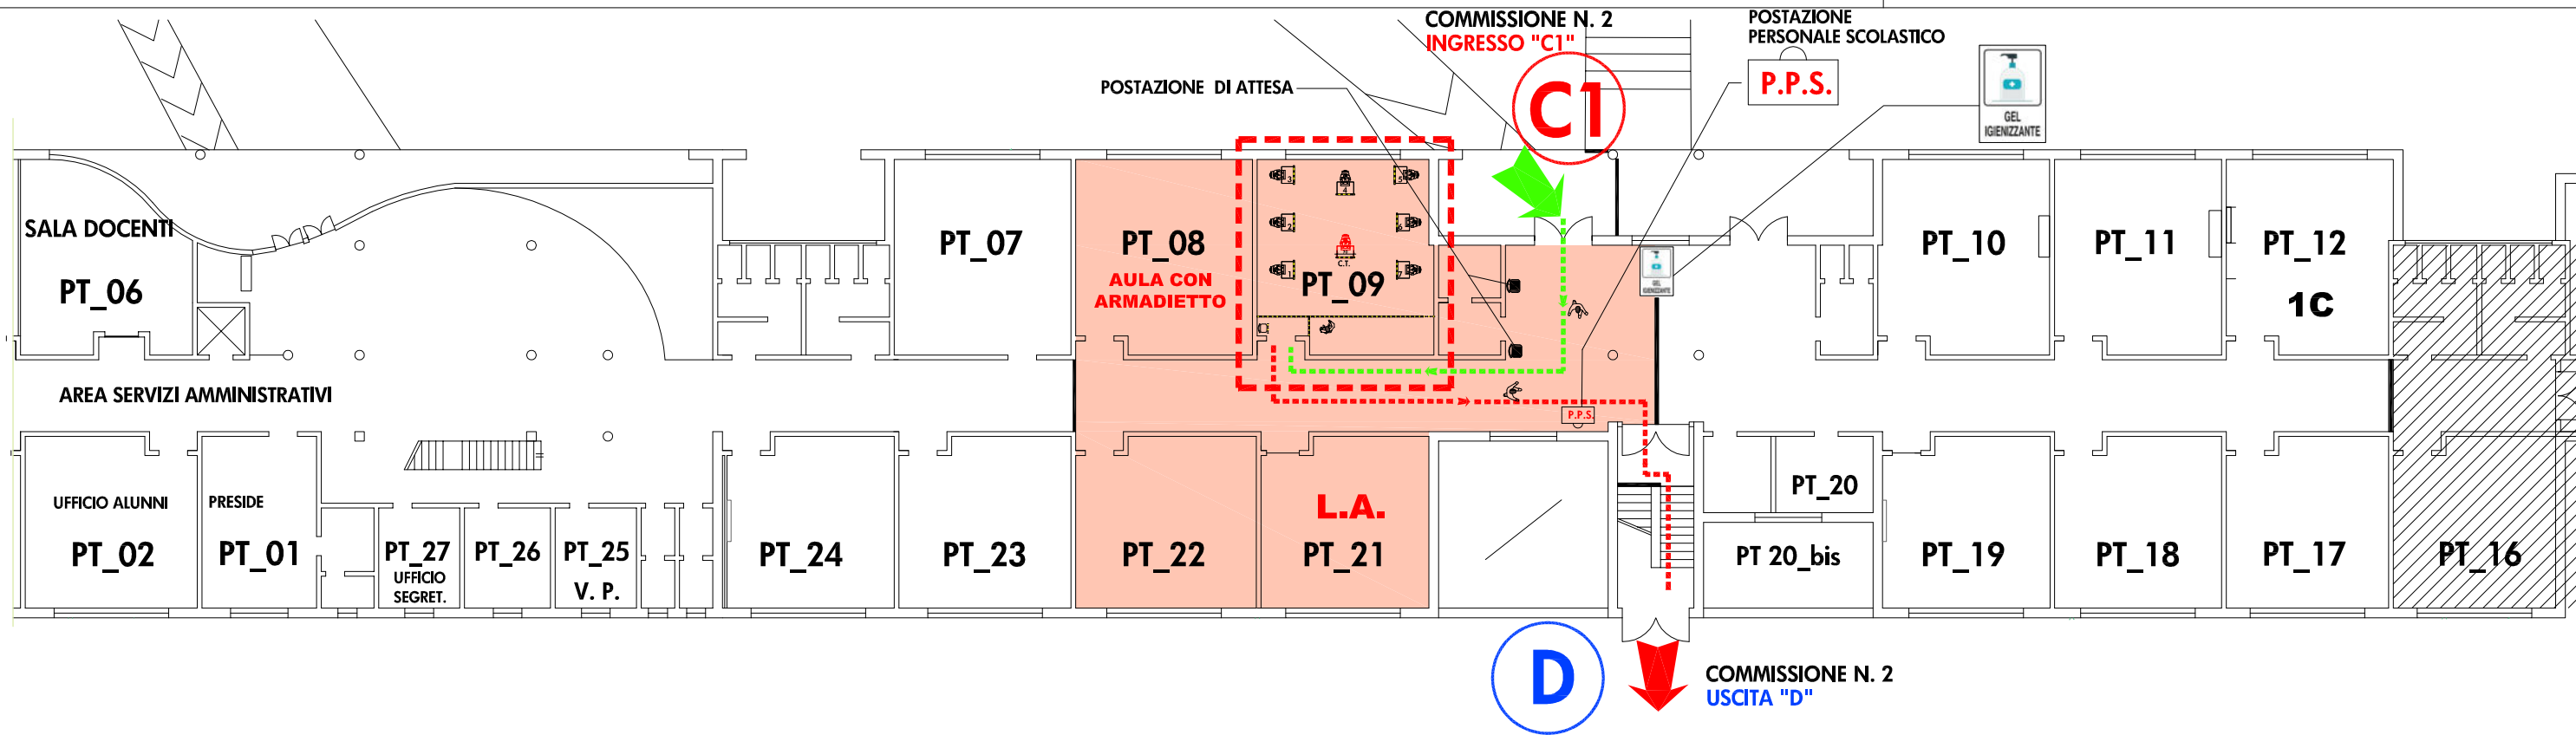

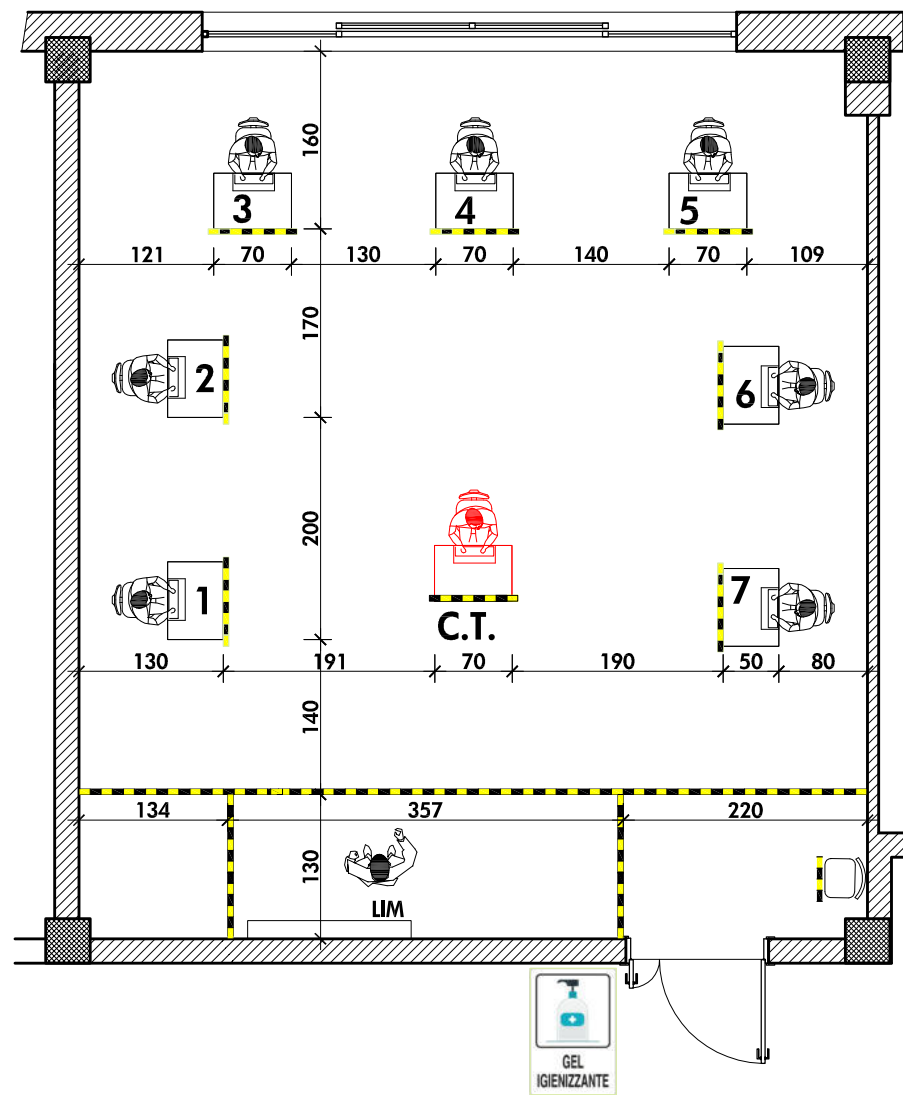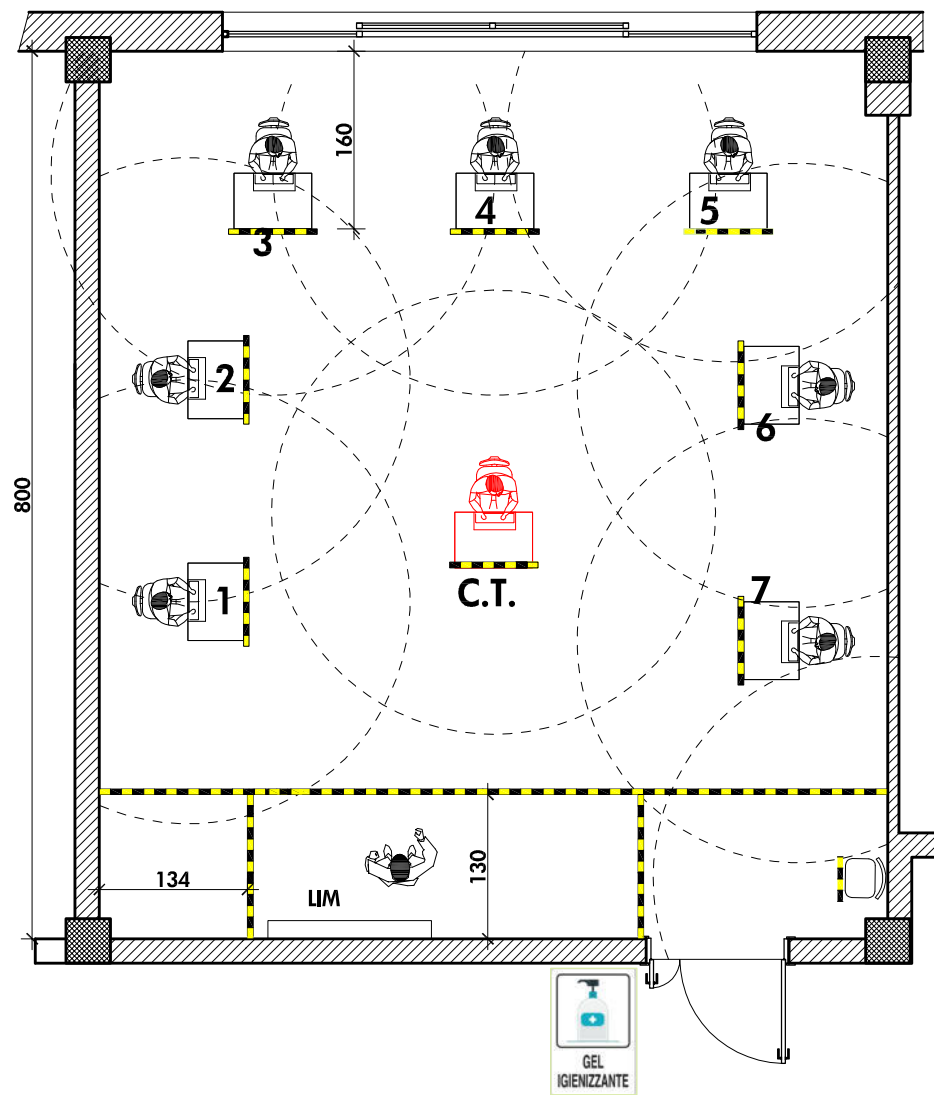




- Candidato**
- Sedia per eventuale accompagnatore**
- Commissario con indicazione distanziamento**
- Eventuale Dirigente tecnico di sorveglianza**
- Nastro giallo-nero Delimitazioni**
- Percorso INGRESSO**
- Percorso USCITA**
- Locale di accoglienza**

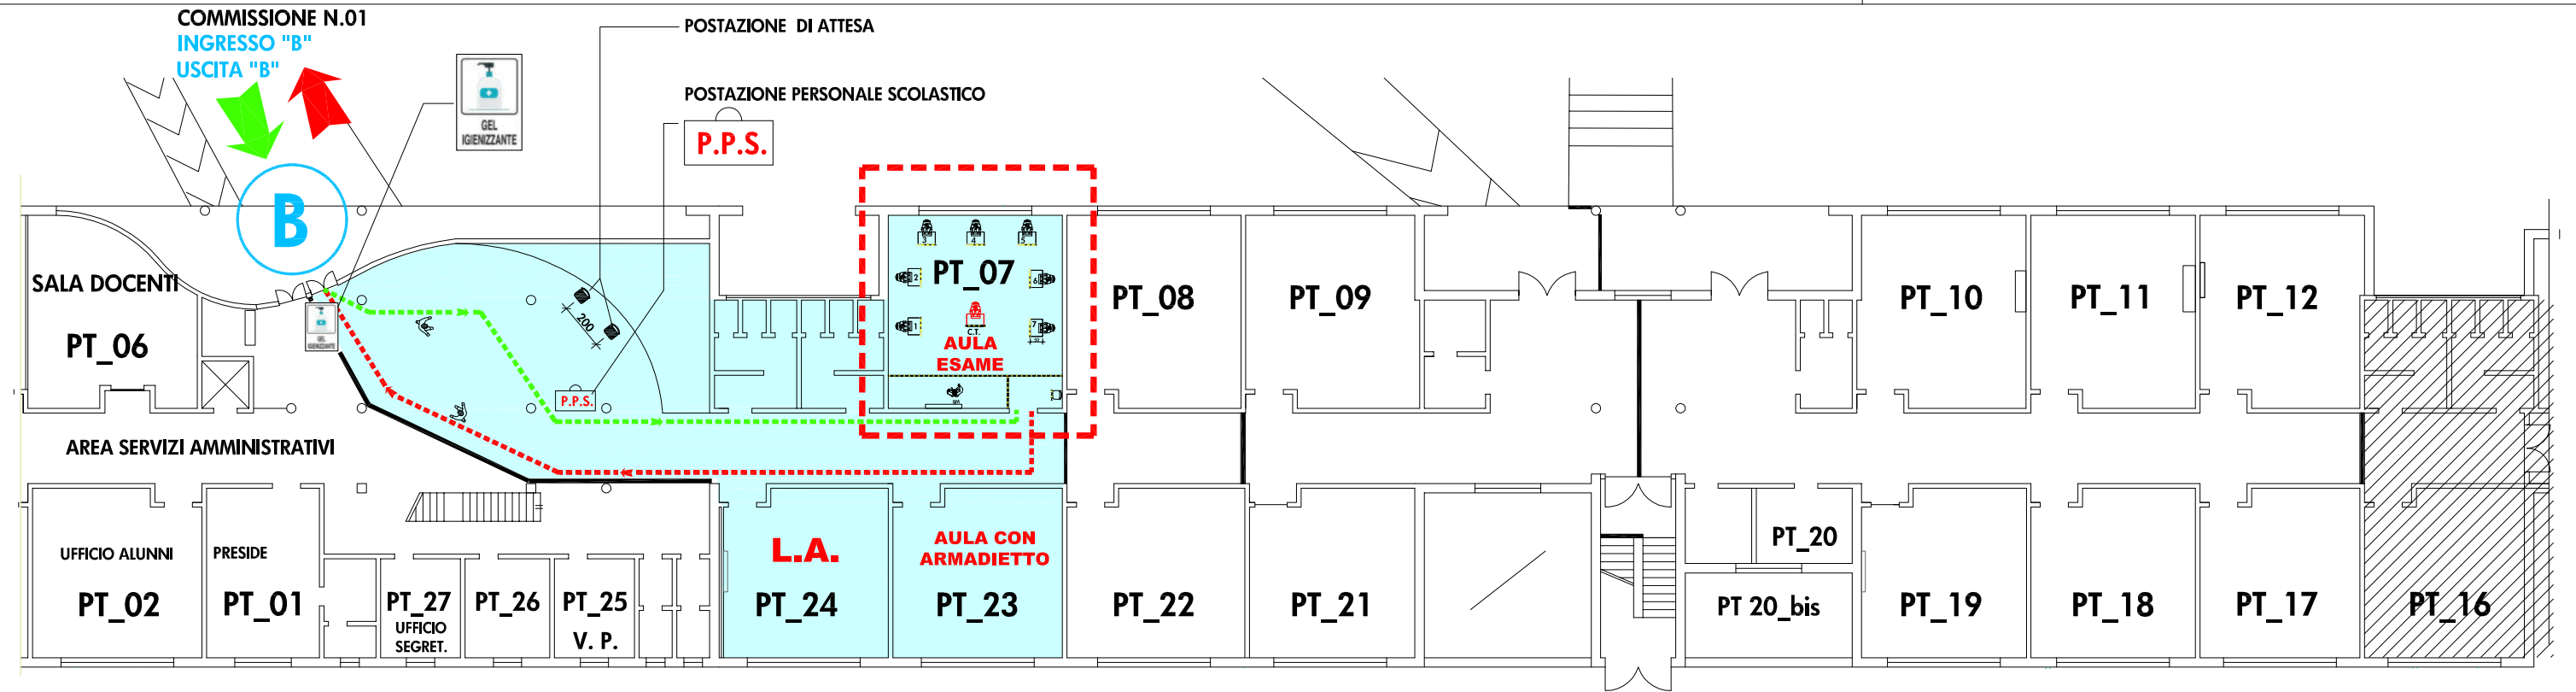

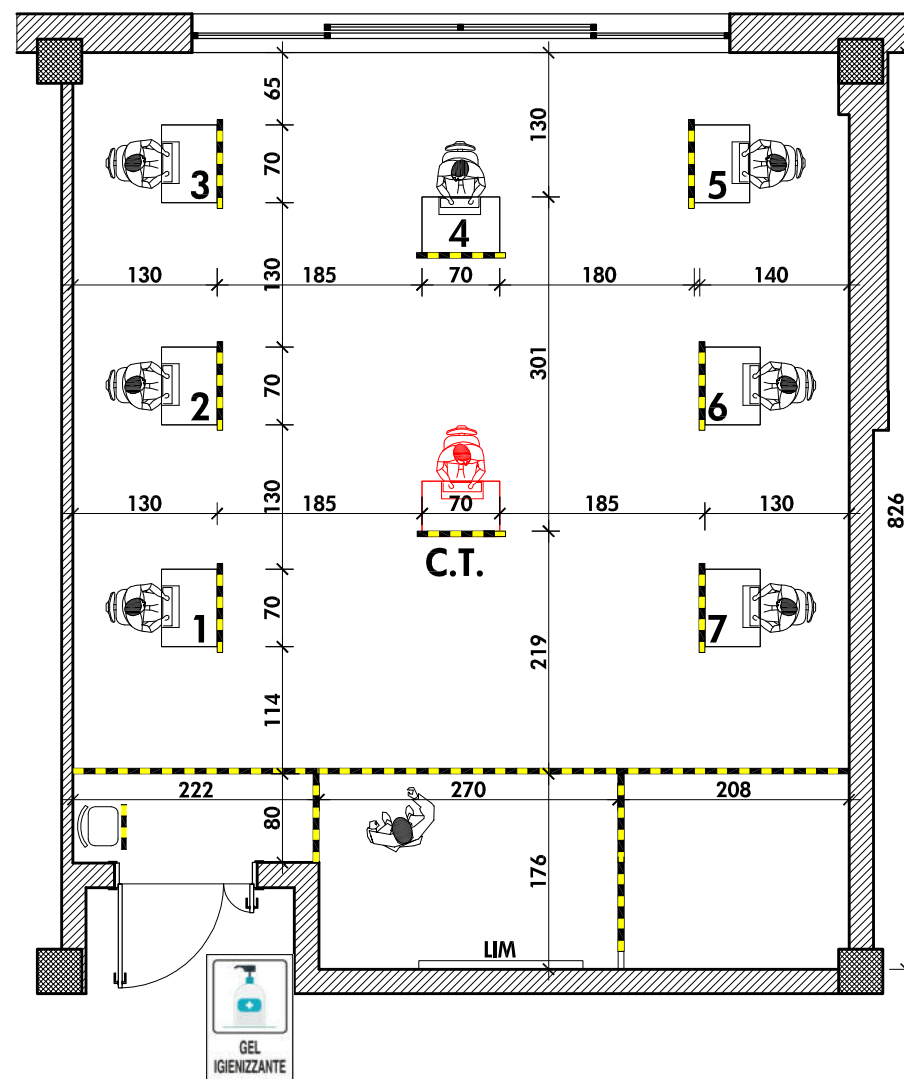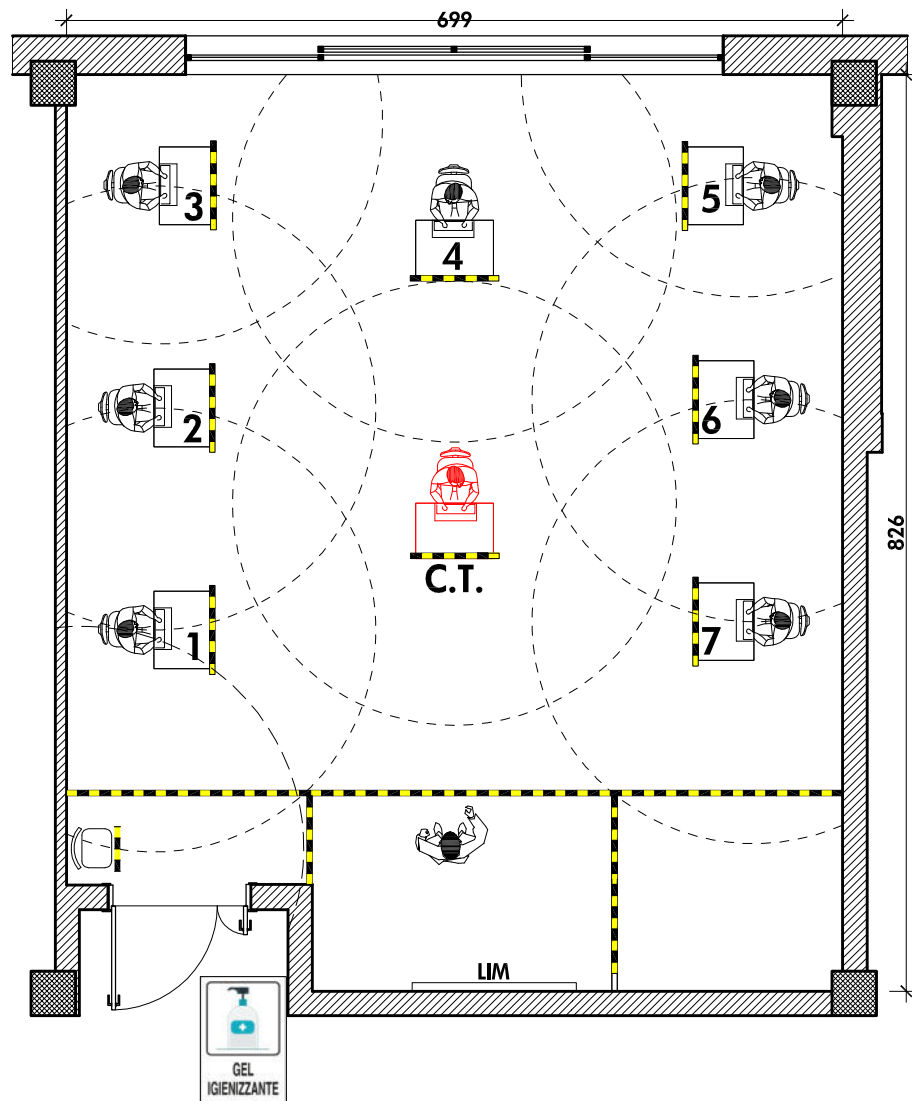

	Candidato
	Sedia per eventuale accompagnatore
	Commissario con indicazione distanziamento
	Eventuale Dirigente tecnico di sorveglianza
	Nastro giallo-nero Delimitazioni
	Percorso INGRESSO
	Percorso USCITA
	Locale di accoglienza

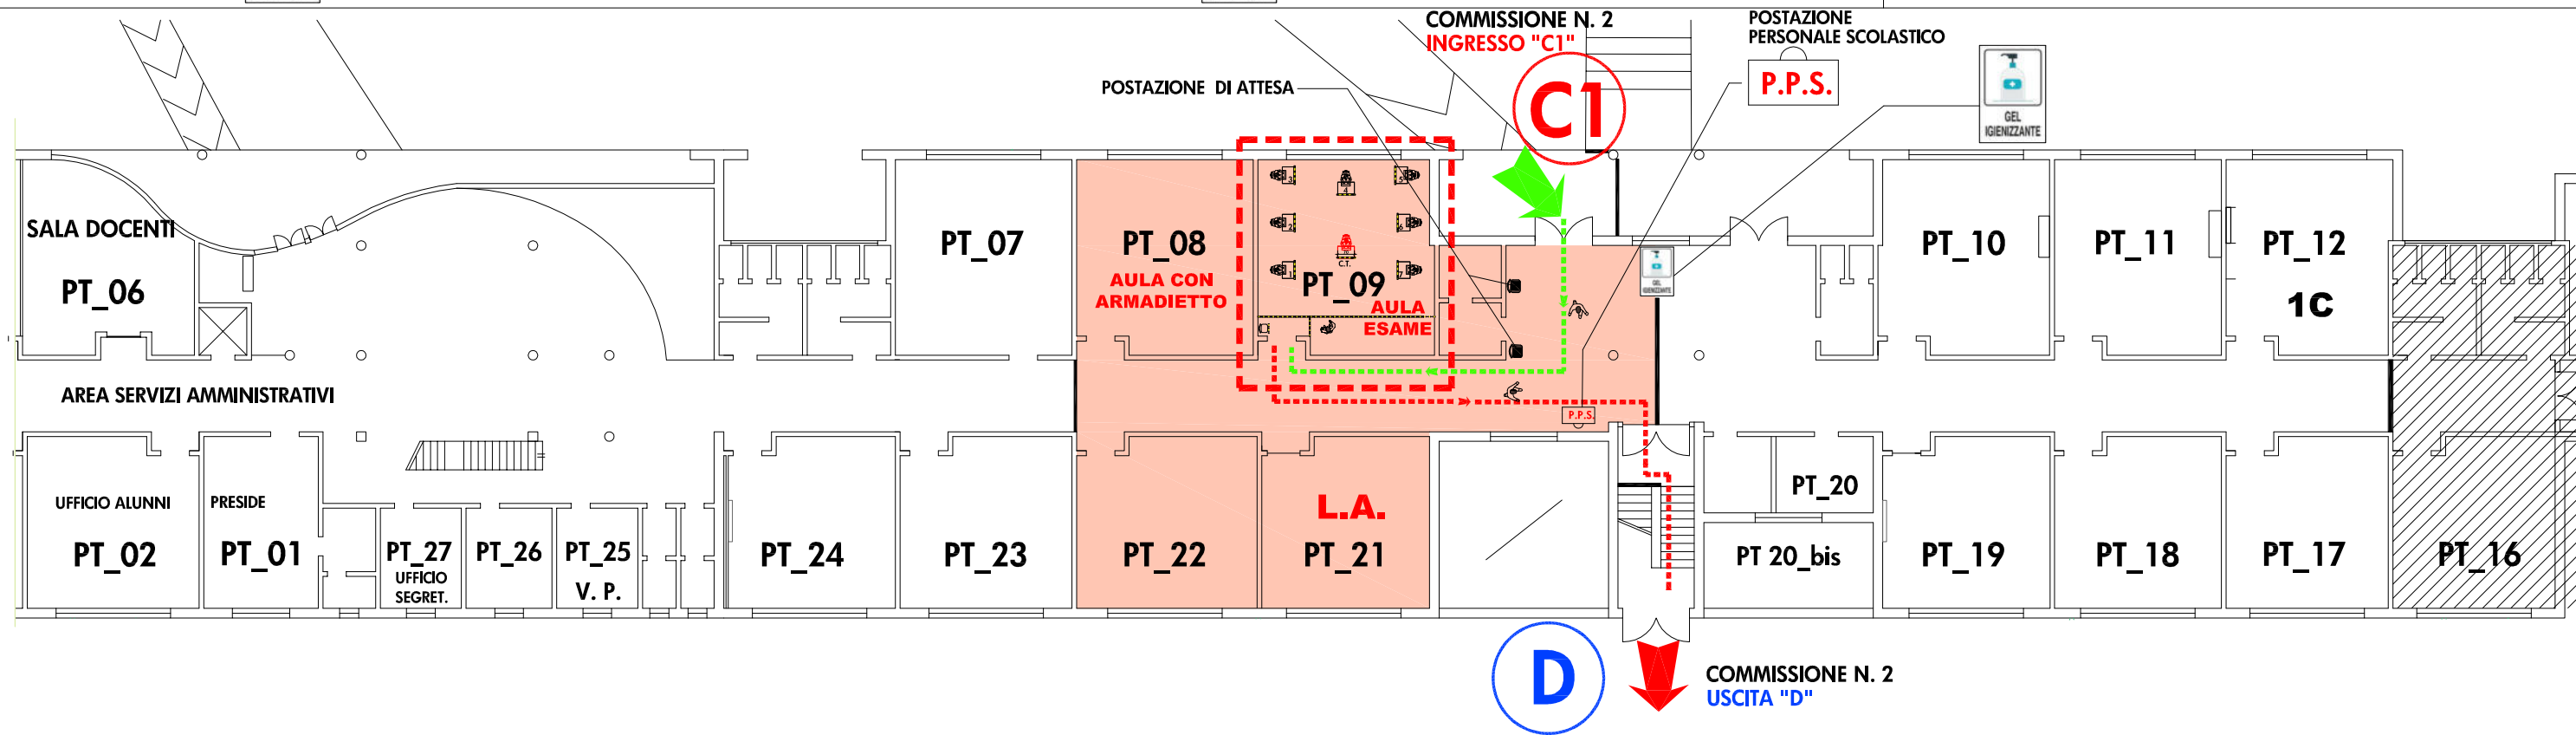

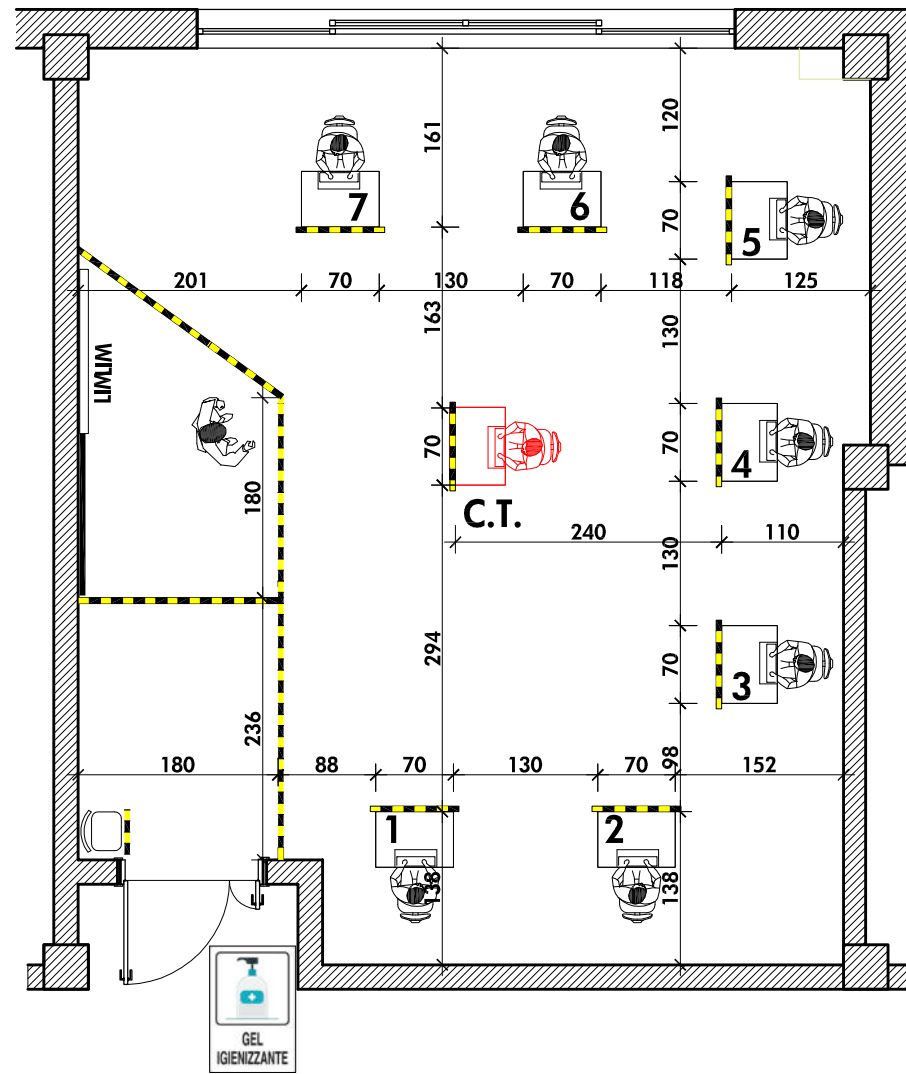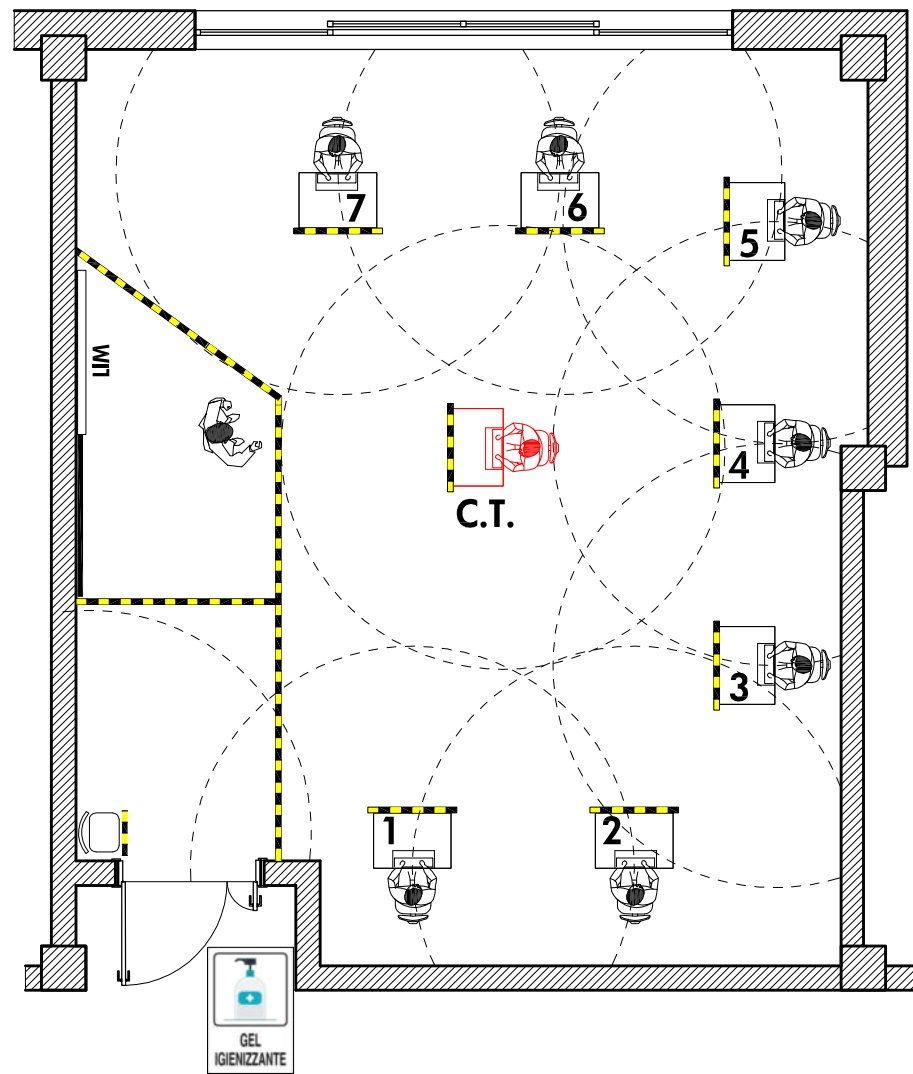

	Candidato
	Sedia per eventuale accompagnatore
	Commissario con indicazione distanziamento
	Eventuale Dirigente tecnico di sorveglianza
	Nastro giallo-nero Delimitazioni
	Percorso INGRESSO
	Percorso USCITA
	Locale di accoglienza

